



FONCIER
URBANISME
COPROPRIÉTÉ
BORNAGE
TOPOGRAPHIE
SCAN 3D
BUREAU
D'ÉTUDES-VRD
EXPERTISE
IMPLANTATION
CONSEIL

BLAIN Siège social
9, rue Thomas Edison
BP14
44130 BLAIN
Tél. 02 40 79 02 70
blain@
bcg-geometre-expert.fr

SAVENAY
2, rue de la Gare
44260 SAVENAY
Tél. 02 40 56 91 73
savenay@
bcg-geometre-expert.fr

ST HERBLAIN
37, rue Bobby Sands
44813 ST HERBLAIN Cedex
Tél. 02 40 86 09 73
saint-herblain@
bcg-geometre-expert.fr

PONTCHÂTEAU
2bis, rue des Châtaigniers
Parc de la Cafetais
44160 PONTCHÂTEAU
Tél. 02 40 01 60 27
pontchateau@
bcg-geometre-expert.fr

SARL AU CAPITAL
DE 104 000 €
429 051 154
RCS SAINT-NAZAIRE
APE 7112A
OGE N° 2000B200010

Agence : Blain
Dossier N° : B10300

Permis d'Aménager
Article R 423-2 b) du Code de l'Urbanisme

DÉPARTEMENT DE LOIRE-ATLANTIQUE
Commune de LIGNÉ
Allée des Bouclières

Section AH - Parcelles n°36p, 37p, 105 et 108


Lotissement
"Clos des Charmilles"

PLAN DE COMPOSITION

Article R 441-4 2° du Code de l'Urbanisme

Date	Indice	Nature des modifications
10/06/2026	A	Suppression bâti légers, parties de haie, partie de zone non aedificandi, renumérotation des lots
Planimétrie en système : Lambert 93 - CC47 (Zone 6)		Architecte : M. Jean-Luc LE MANCQ 11 rue du Moulin 44230 SAINT-SÉBASTIEN-SUR-LOIRE
Nivellement en système : NGF - IGN69 (Réseau Téria)		
Pièce PA4		Client : SARL TERRE 44 5, Rue Maria Telkes PA Ragon 2 44119 TREILLIÈRES

Echelle : 1/500 - (Format d'impression : A3)
Fichier : B10300-PA_ind3.dwg - Dressé le : 28/04/2026

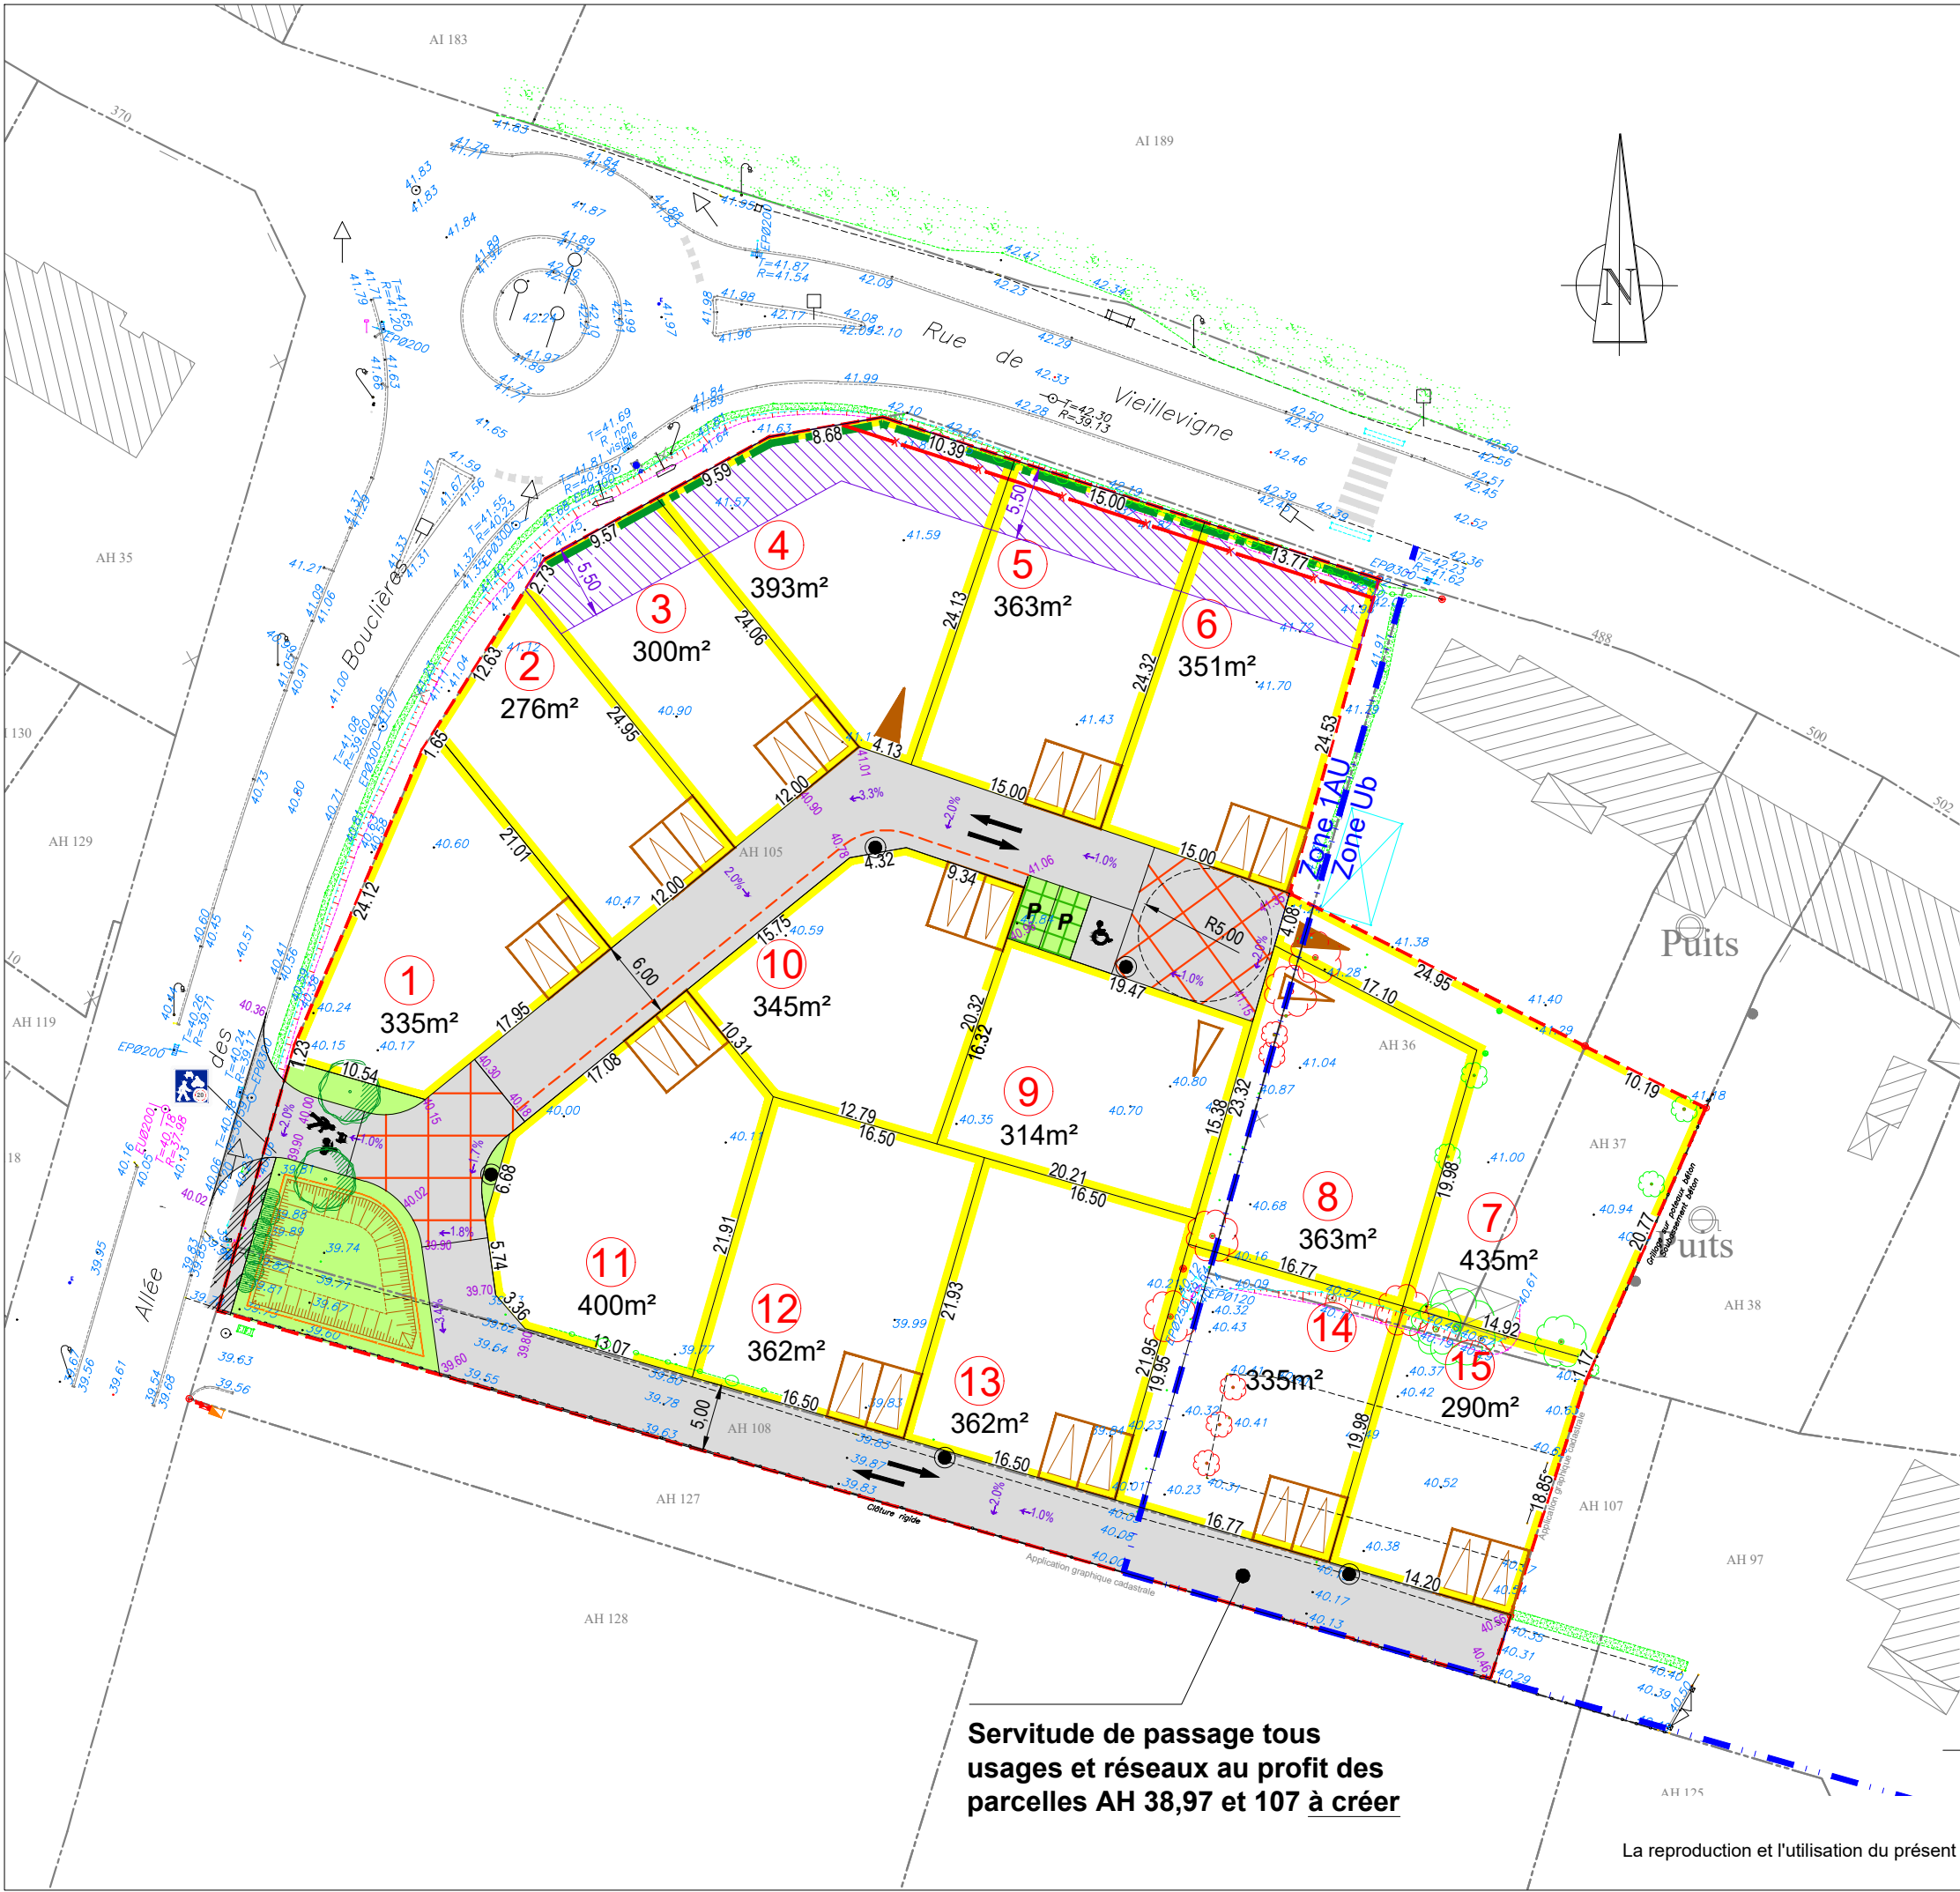

LEGENDE

- Périmètre du lotissement
- Lot à bâtir
- Espace vert
- Voie (enrobé)
- Stationnement PMR (enrobé)
- Marquage au sol (résine)
- Marquage cheminement piéton (résine)
- Aire de présentation des ordures ménagères
- Parking (pavés joints larges)


- Accès et stationnement de deux véhicules à la parcelle. Positionnement libre, non clos sur le Domaine Public. 6m de largeur x 5m de profondeur min.
- Accès à la parcelle. Positionnement imposé.
- Accès à la parcelle. Positionnement NON imposé.

Nota : Les lots 4, 7, 8 et 9 devront assurer les deux places de stationnement aériennes réglementaires sur leur emprise privative. Elles devront apparaître sur le plan de masse du Permis de Construire.

- Arbres fruitiers récents petits sujets
- Arbres à abattre
- Arbre à planter (position de principe)
- Sens de circulation véhicule
- Haie bocagère à planter par l'aménageur en compensation de la suppression des haies identifiées au PLU.
- Haie à planter par l'aménageur

- Application graphique du zonage du PLU
- Sortie véhicule interdite
- Clôture légère type ganivelle
- Zone non-aédificandi
- Eclairage public (position de principe)
- Cote altimétrique du terrain naturel
- Cote voirie projet
- Numéro du lot
- S=1665m² Superficie provisoire

Nota :
- Plan dressé suivant les limites apparentes de possession.
- Les cotes et les superficies ne seront définitives qu'après bornage et établissement du document d'arpentage.
- Si, pour les besoins des constructions des arbres existants situés dans les lots devaient être supprimés par les acquéreurs, il reviendra à ces derniers de faire des plantations en compensation sur leur emprise privative et de l'indiquer dans leur permis de construire.

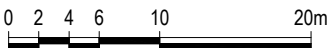

Echelle : 1/500 - (Format d'impression : A3)

Fichier : B10300-PA_ind3.dwg - Dressé le : 10/06/2026

La reproduction et l'utilisation du présent document sont interdites sans autorisation écrite du Cabinet

Pièce
PA4

Servitude de passage tous usages et réseaux au profit des parcelles AH 38,97 et 107 à créer