

Déclaration Préalable

Article R 423-2 a du Code de l'Urbanisme

Agence : BLAIN

Dossier N° : B8384


PLAN DE SITUATION Article R 431-36a du Code de l'Urbanisme

DÉPARTEMENT DE LOIRE-ATLANTIQUE

Commune de GRANDCHAMP DES FONTAINES

Lieu-dit "7 Rue des Platanes"

Section AI - Parcelle n°19

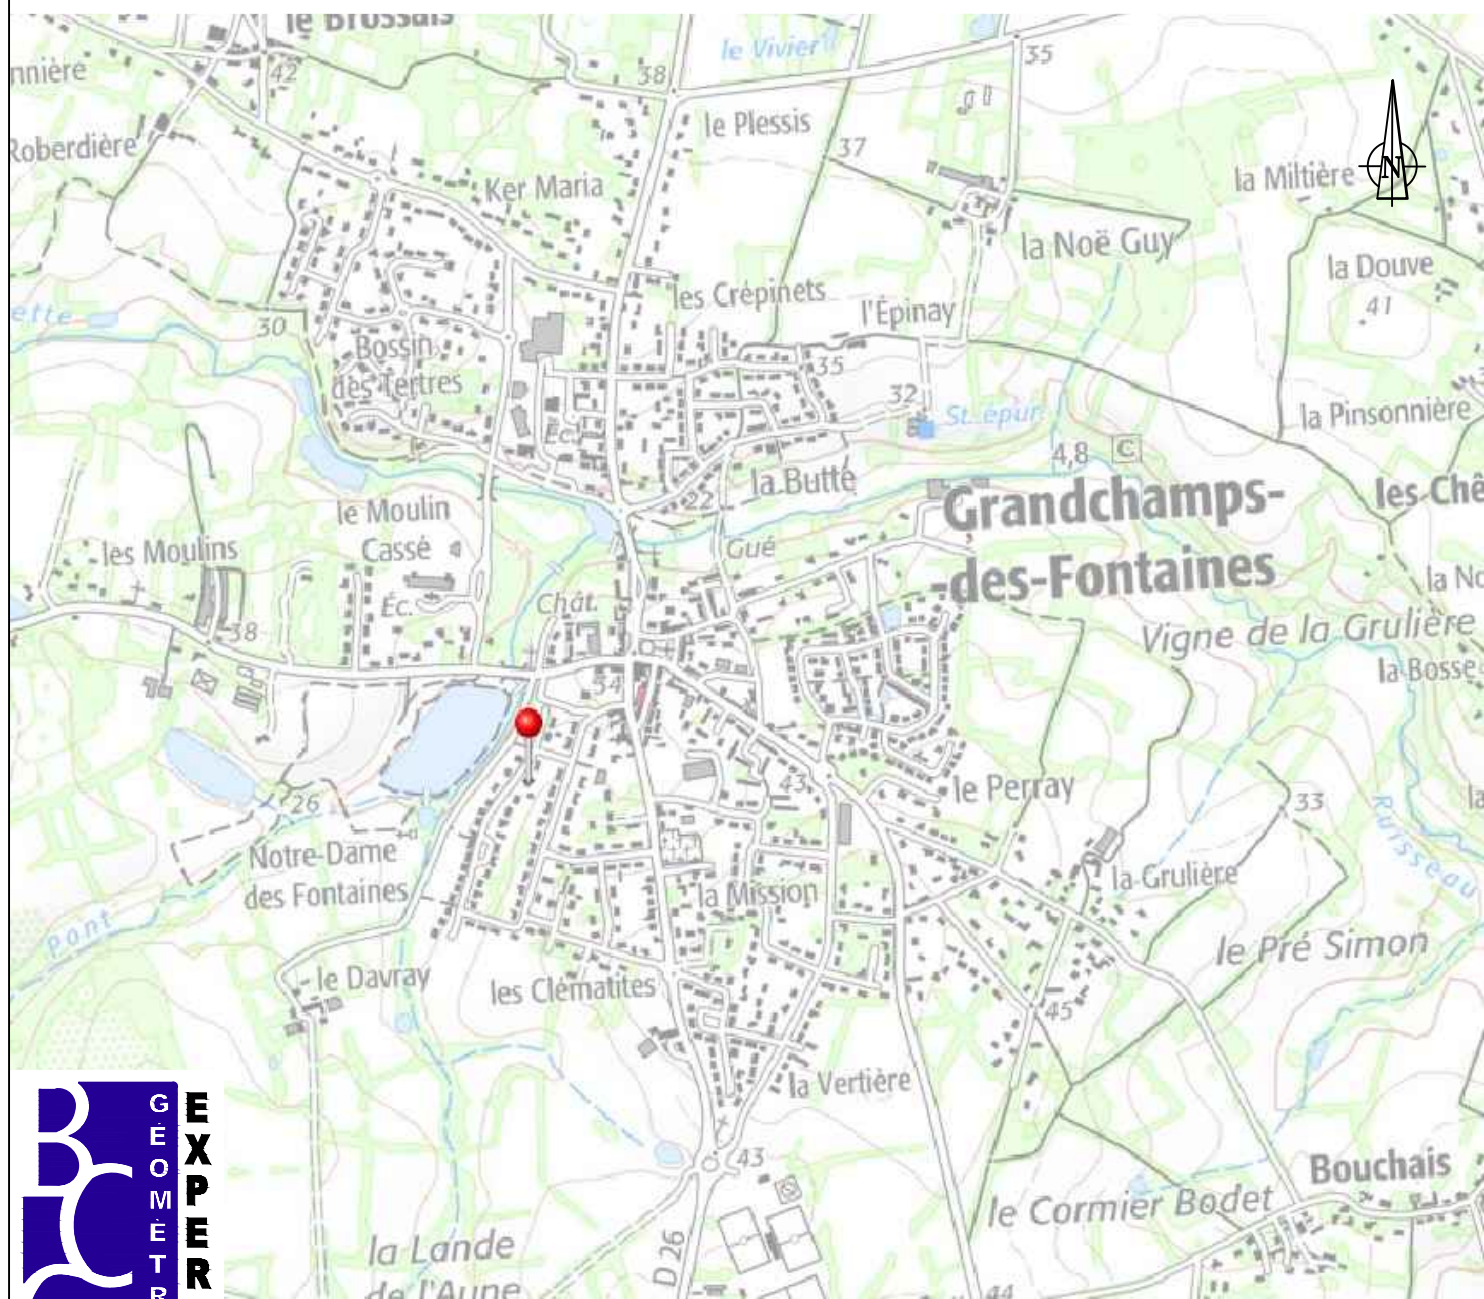

B
C
G
EXPERTS
GÉOMÈTRES
BARBERY
CATTANEO
GAUTIER

BLAIN
9 Rue Thomas Edison

44130 BLAIN
Tél. 02.40.79.02.70
blain@bcg-geometre-expert.fr

Echelle : 1/ sans - (Format d'impression : A4)

Fichier : B8384.dwg - Dressé le : 20/05/2020

La reproduction et l'utilisation du présent document sont interdites sans autorisation écrite du Cabinet

Client :
SARL TERRE 44
5 rue Maria Telkes
PA Ragon 2
44119 TREILLIERES

Pièce
DP1

Déclaration Préalable

Article R 423-2 a du Code de l'Urbanisme

Agence : BLAIN

Dossier N° : B8384


PLAN SOMMAIRE DES LIEUX *Article R 441-10b du Code de l'Urbanisme*

DÉPARTEMENT DE LOIRE-ATLANTIQUE

Commune de GRANDCHAMP DES FONTAINES

Lieu-dit "7 Rue des Platanes"

Section AI - Parcelle n°19

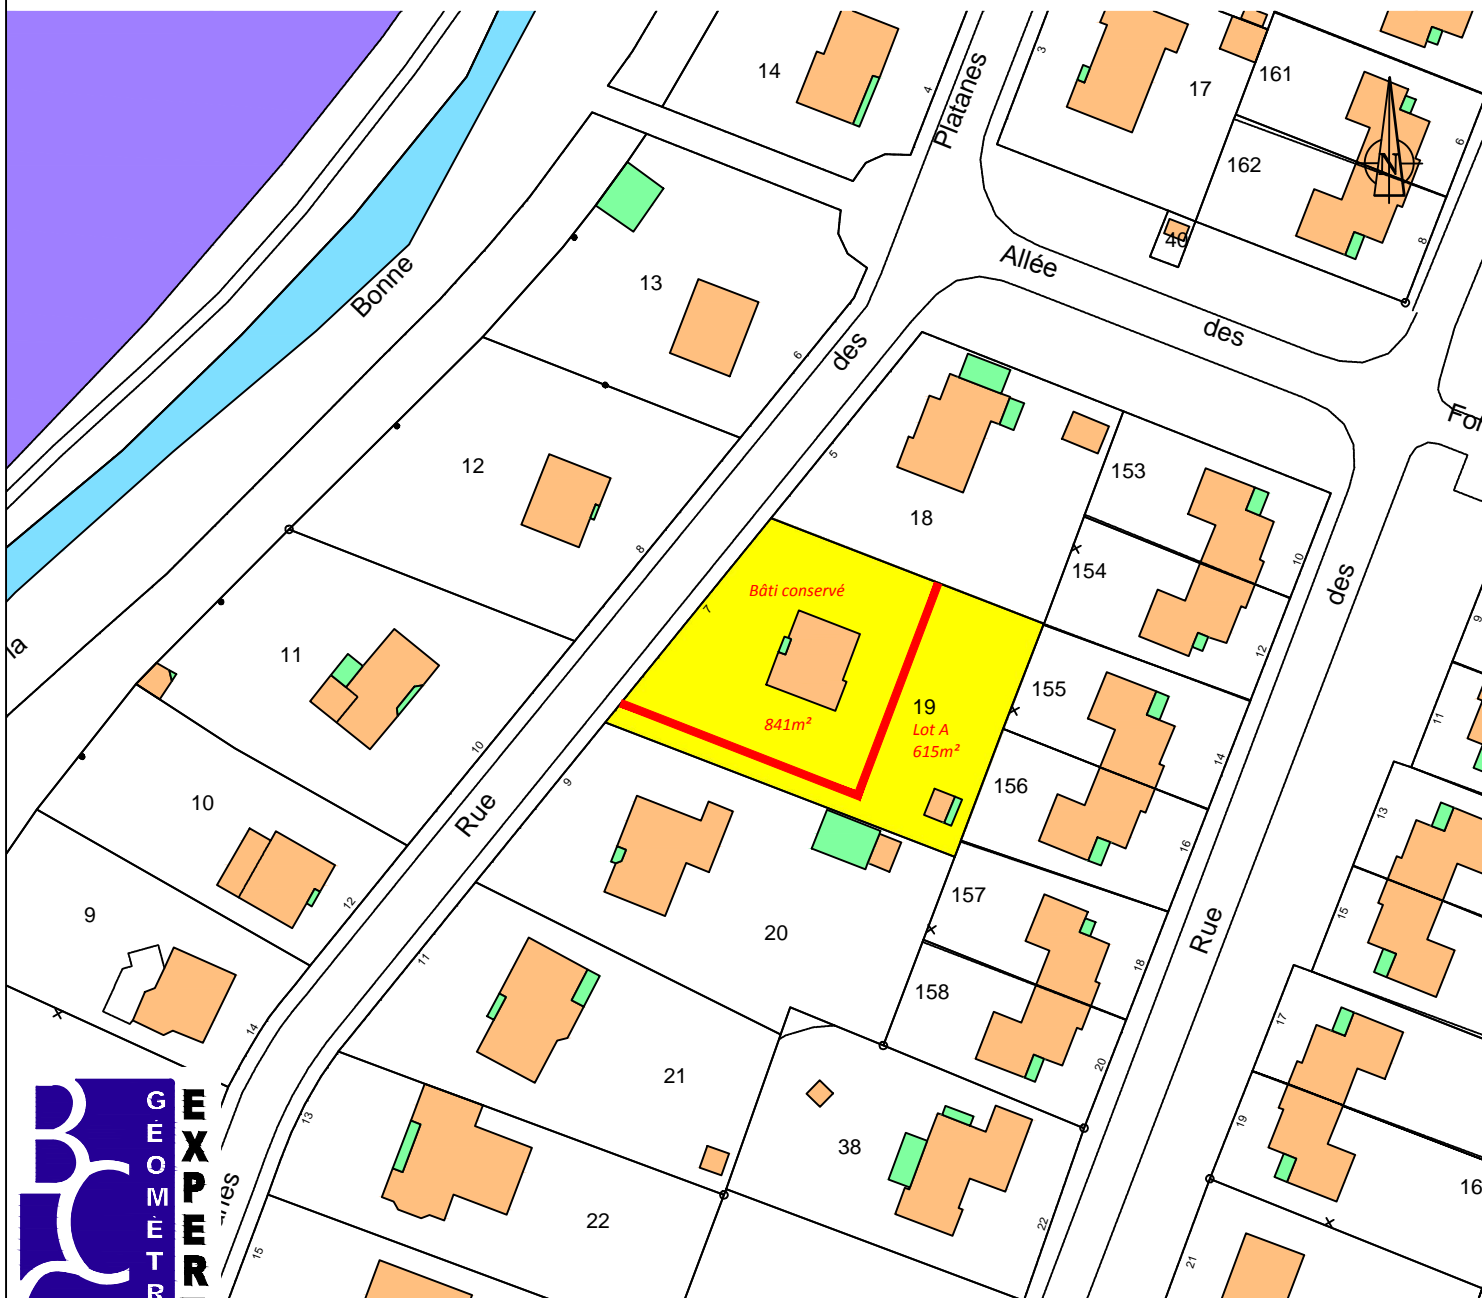

**B
C
G**
GÉOMÈTRES
EXPERTS
**BARBERY
CATTANEO
GAUTIER**

BLAIN
9 Rue Thomas Edison

44130 BLAIN
Tél. 02.40.79.02.70
blain@bcg-geometre-expert.fr

Echelle : 1/ 1000 - (Format d'impression : A4)
Fichier : B8384.dwg - Dressé le : 20/05/2020

La reproduction et l'utilisation du présent document sont interdites sans autorisation écrite du Cabinet

Client :
SARL TERRE 44
5 rue Maria Telkes
PA Ragon 2
44119 TREILLIERES

Pièce
DP9

Déclaration Préalable

Article R 423-2 a du Code de l'Urbanisme

Agence : BLAIN

Dossier N° : B8384

PLAN TOPOGRAPHIQUE ET DE DIVISION

Article R 441-10c du Code de l'Urbanisme


DÉPARTEMENT DE LOIRE-ATLANTIQUE

Commune de GRANDCHAMP DES FONTAINES

Lieu-dit "7 Rue des Platanes"

Section AI - Parcelle n°19

PROJET

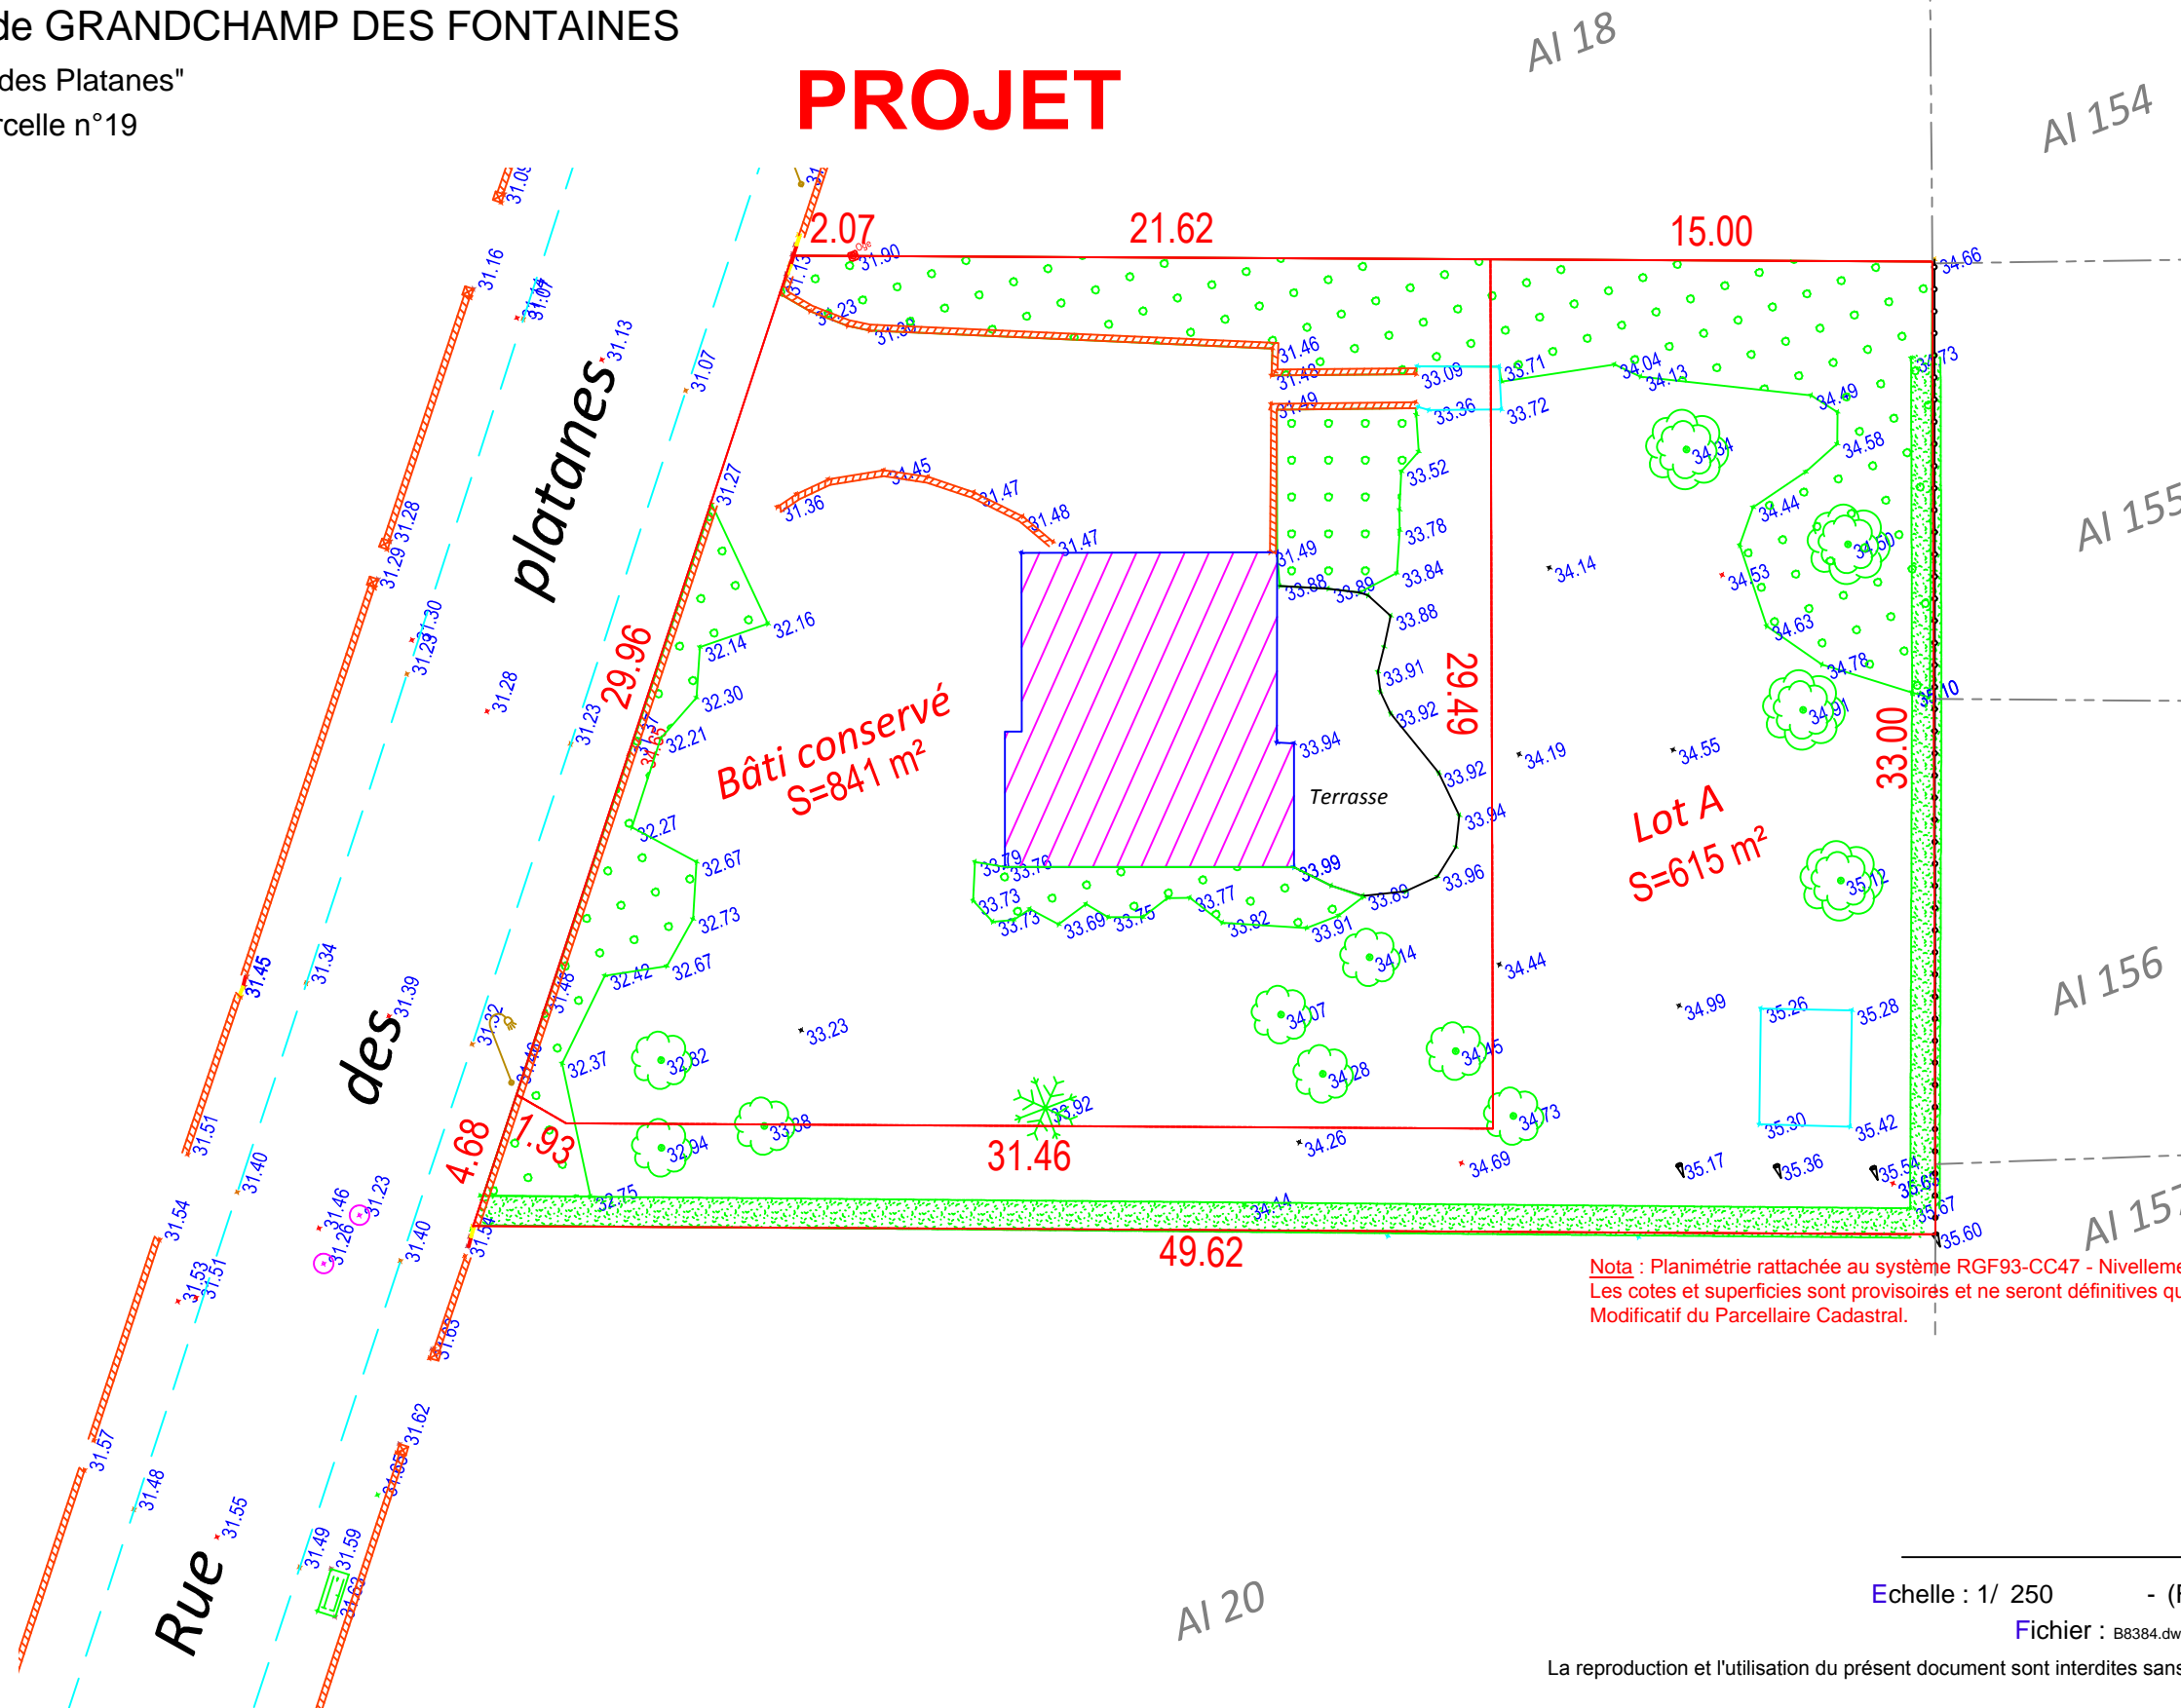

Nota : Planimétrie rattachée au système RGF93-CC47 - Nivellement en système NGF-IGN69 (par G.P.S).
Les cotes et superficies sont provisoires et ne seront définitives qu'après bornage et établissement du Document
Modificatif du Parcellaire Cadastral.



BLAIN
9 Rue Thomas Edison
44130 BLAIN
Tél. 02.40.79.02.70
blain@bcg-geometre-expert.fr

Client :
SARL TERRE 44
5 rue Maria Telkes
PA Ragon 2
44119 TREILLIERES

Echelle : 1/ 250 - (Format d'impression : A3)
Fichier : B8384.dwg - Dressé le : 20/05/2020

La reproduction et l'utilisation du présent document sont interdites sans autorisation écrite du Cabinet

Pièce
DP10