


# PA4 - PLAN DE COMPOSITION

Lotissement "LES BOULEAUX"  
 PARCELLE AM n° 91  
 PLU : Zone Ub

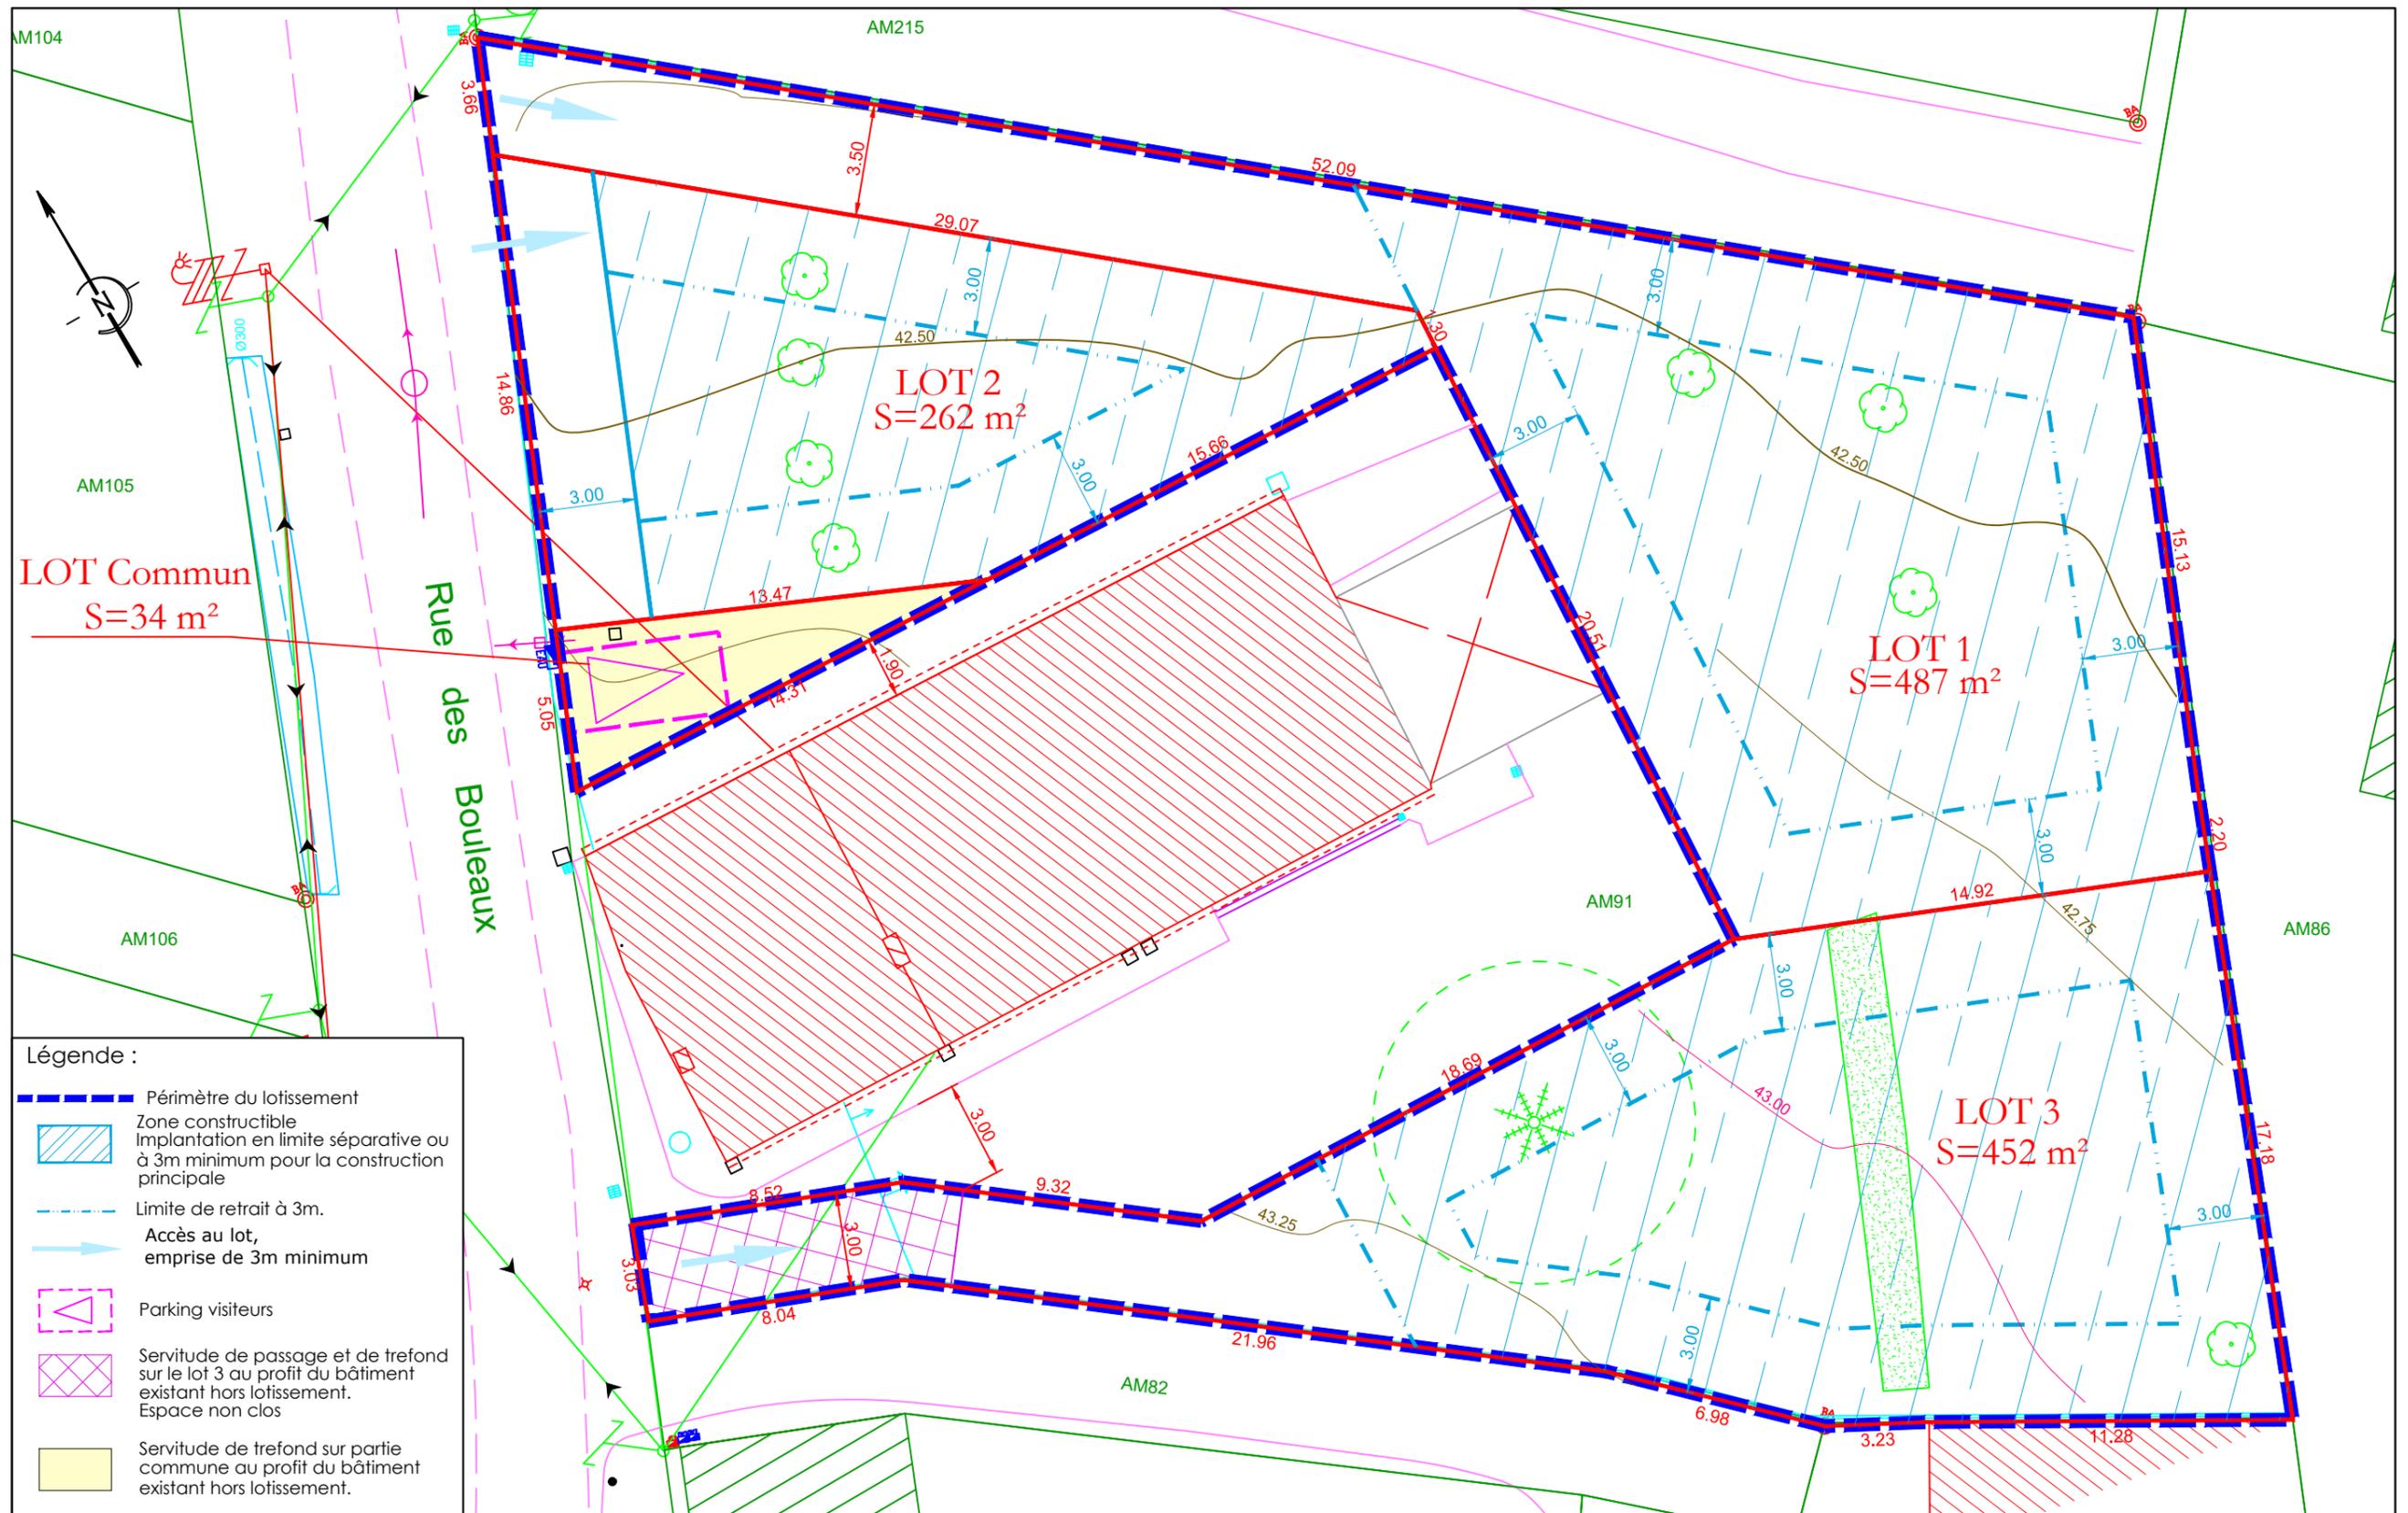

DATE: 15/02/2023  
 ECHELLE: 1/200  
 DOSSIER : NA1 22843

Nota :  
 \* Les côtes et superficies indiquées sur le plan ne seront définitives qu'après le bornage des lots sur le terrain.

**GEOFIT**  
 EXPERT

1, Route de Gachet - CS 90711  
 44307 NANTES Cedex 3 -FRANCE  
 Tél. +33 (0)2 40 68 54 52  
 Fax +33 (0)2 51 13 56 60  
 nantes@geofit-expert.fr / www.geofit-expert.fr

**GÉOMÈTRE-EXPERT**  
 CONSEILLER VALORISER GARANTIR