

DEPARTEMENT DE LA LOIRE ATLANTIQUE

COMMUNE DE CARQUEFOU

Propriété de M. et Mme BRAUD

52 rue de la Vincendière

PARCELLES CL n° 127, 128, 129, et 130

Anciennes parcelles CL n°22 et 23

LEGENDE:

-  Borne nouvelle / Borne ancienne / clou d'arpentage
-  Limite bornée ou définie par cotation
-  Application du plan parcellaire cadastral, limite non garantie
-  Limite de zone Agricole - Ad application du PLUm de Nantes Métropole

Coordonnées des Sommets de la Limite

Système de coordonnées RGF93 CC47 Téria


Matricule	X	Y	Nature
21	1362154.99	6241190.72	Poteau de clôture
71	1362113.67	6241176.45	poteau de clôture
512	1362111.38	6241175.39	non matérialisé - nu de la clôture
514	1362122.43	6241143.42	borne nouvelle
515	1362124.70	6241122.28	borne nouvelle
516	1362141.46	6241122.27	borne nouvelle
517	1362142.17	6241186.18	borne nouvelle
519	1362141.58	6241132.90	borne nouvelle
520	1362125.30	6241180.58	borne nouvelle
355	1362168.62	6241194.17	borne nouvelle
356	1362168.29	6241122.26	borne ancienne
208	1362168.62	6241194.92	non matérialisé - axe de l'arbre
521	1362111.54	6241174.91	borne nouvelle

Coordonnées des Points de calage

Système de coordonnées RGF93 CC47 Téria

Matricule	X	Y	Nature
144	1362108.62	6241152.87	angle de bâtiment
278	1362120.11	6241136.97	angle de bâtiment
281	1362166.44	6241118.14	angle de bâtiment
295	1362112.95	6241120.02	borne ancienne
9000	1362123.87	6241187.12	clou d'arpentage
9002	1362076.94	6241130.68	clou d'arpentage
9002	1362076.94	6241130.68	clou d'arpentage
9003	1362114.97	6241147.81	clou d'arpentage

Sans Echelle

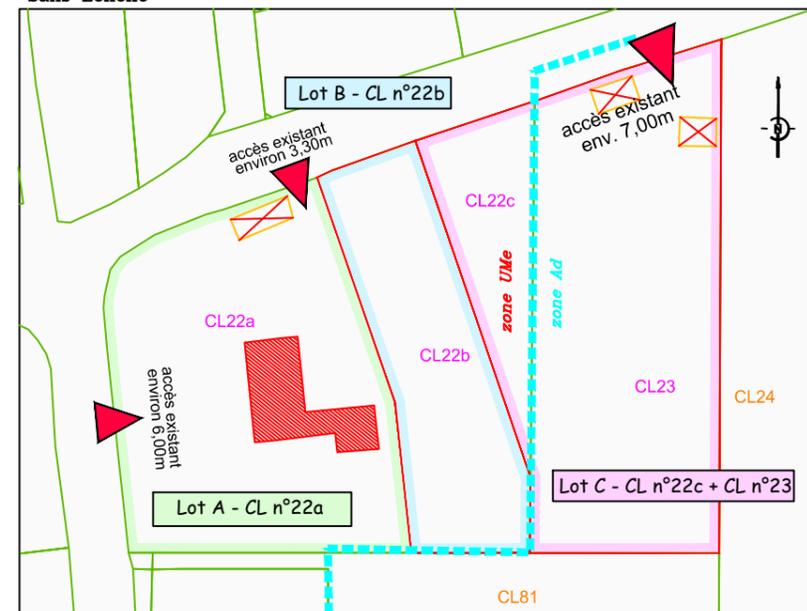

Indice	Nature des modifications	Date	Auteur	Verifié par
D	Mise à jour du plan DMPC numéroté	02/02/2023	N. ROUGIER	A. GAZEAU
C	Mise à jour du plan avec les bornes bornage et de division	20/01/2023	N. ROUGIER	A. GAZEAU
0	Réalisation du plan	12/12/2022	N. ROUGIER	A. GAZEAU

ECHELLE: 1/250	DATE: 12/12/2022	DOSSIER: NA1 22781	FICHER: NA1-22781 Plan de bornage.dwg
----------------	------------------	--------------------	--

PLAN DE BORNAGE
ET DE DIVISION

COORDONNEES RGF93 CC47 système Téria <input checked="" type="checkbox"/>	NIVELLEMENT NGF IGN 69 <input type="checkbox"/>
COORDONNEES INDEPENDANTES <input type="checkbox"/>	NIVELLEMENT INDEPENDANT <input type="checkbox"/>

**GEOFIT
EXPERT**

Atlanpole - Site de la Chantrerie
1 Route de Gachet - CS 90711
F - 44307 NANTES Cedex 3
Tel. 02 40 68 54 52 - Fax. 02 51 13 56 80
E-mail : nantes@geofit-expert.fr

PLAN DE BORNAGE ET DE DIVISION

DEPARTEMENT DE LA LOIRE ATLANTIQUE
COMMUNE DE CARQUEFOU
Propriété de M. et Mme BRAUD
PARCELLES CL n° 127, 128, 129, et 130
Anciennes parcelles CL n°22 et 23

GEOFIT
EXPERT

1, Route de Gachet - CS 90711
44307 NANTES Cedex 3 -FRANCE
Tél. +33 (0)2 40 68 54 52
Fax +33 (0)2 51 13 56 60
nantes@geofit-expert.fr / www.geofit-expert.fr


DMPC 4881E du 01/02/2023

CM33

CM128

Servitude de réseaux d'écoulement des Eaux Usées.
Servitude grevant le lot B au profit du lot A.

Emplacement approximatif, présumé selon les informations fournis par le client.

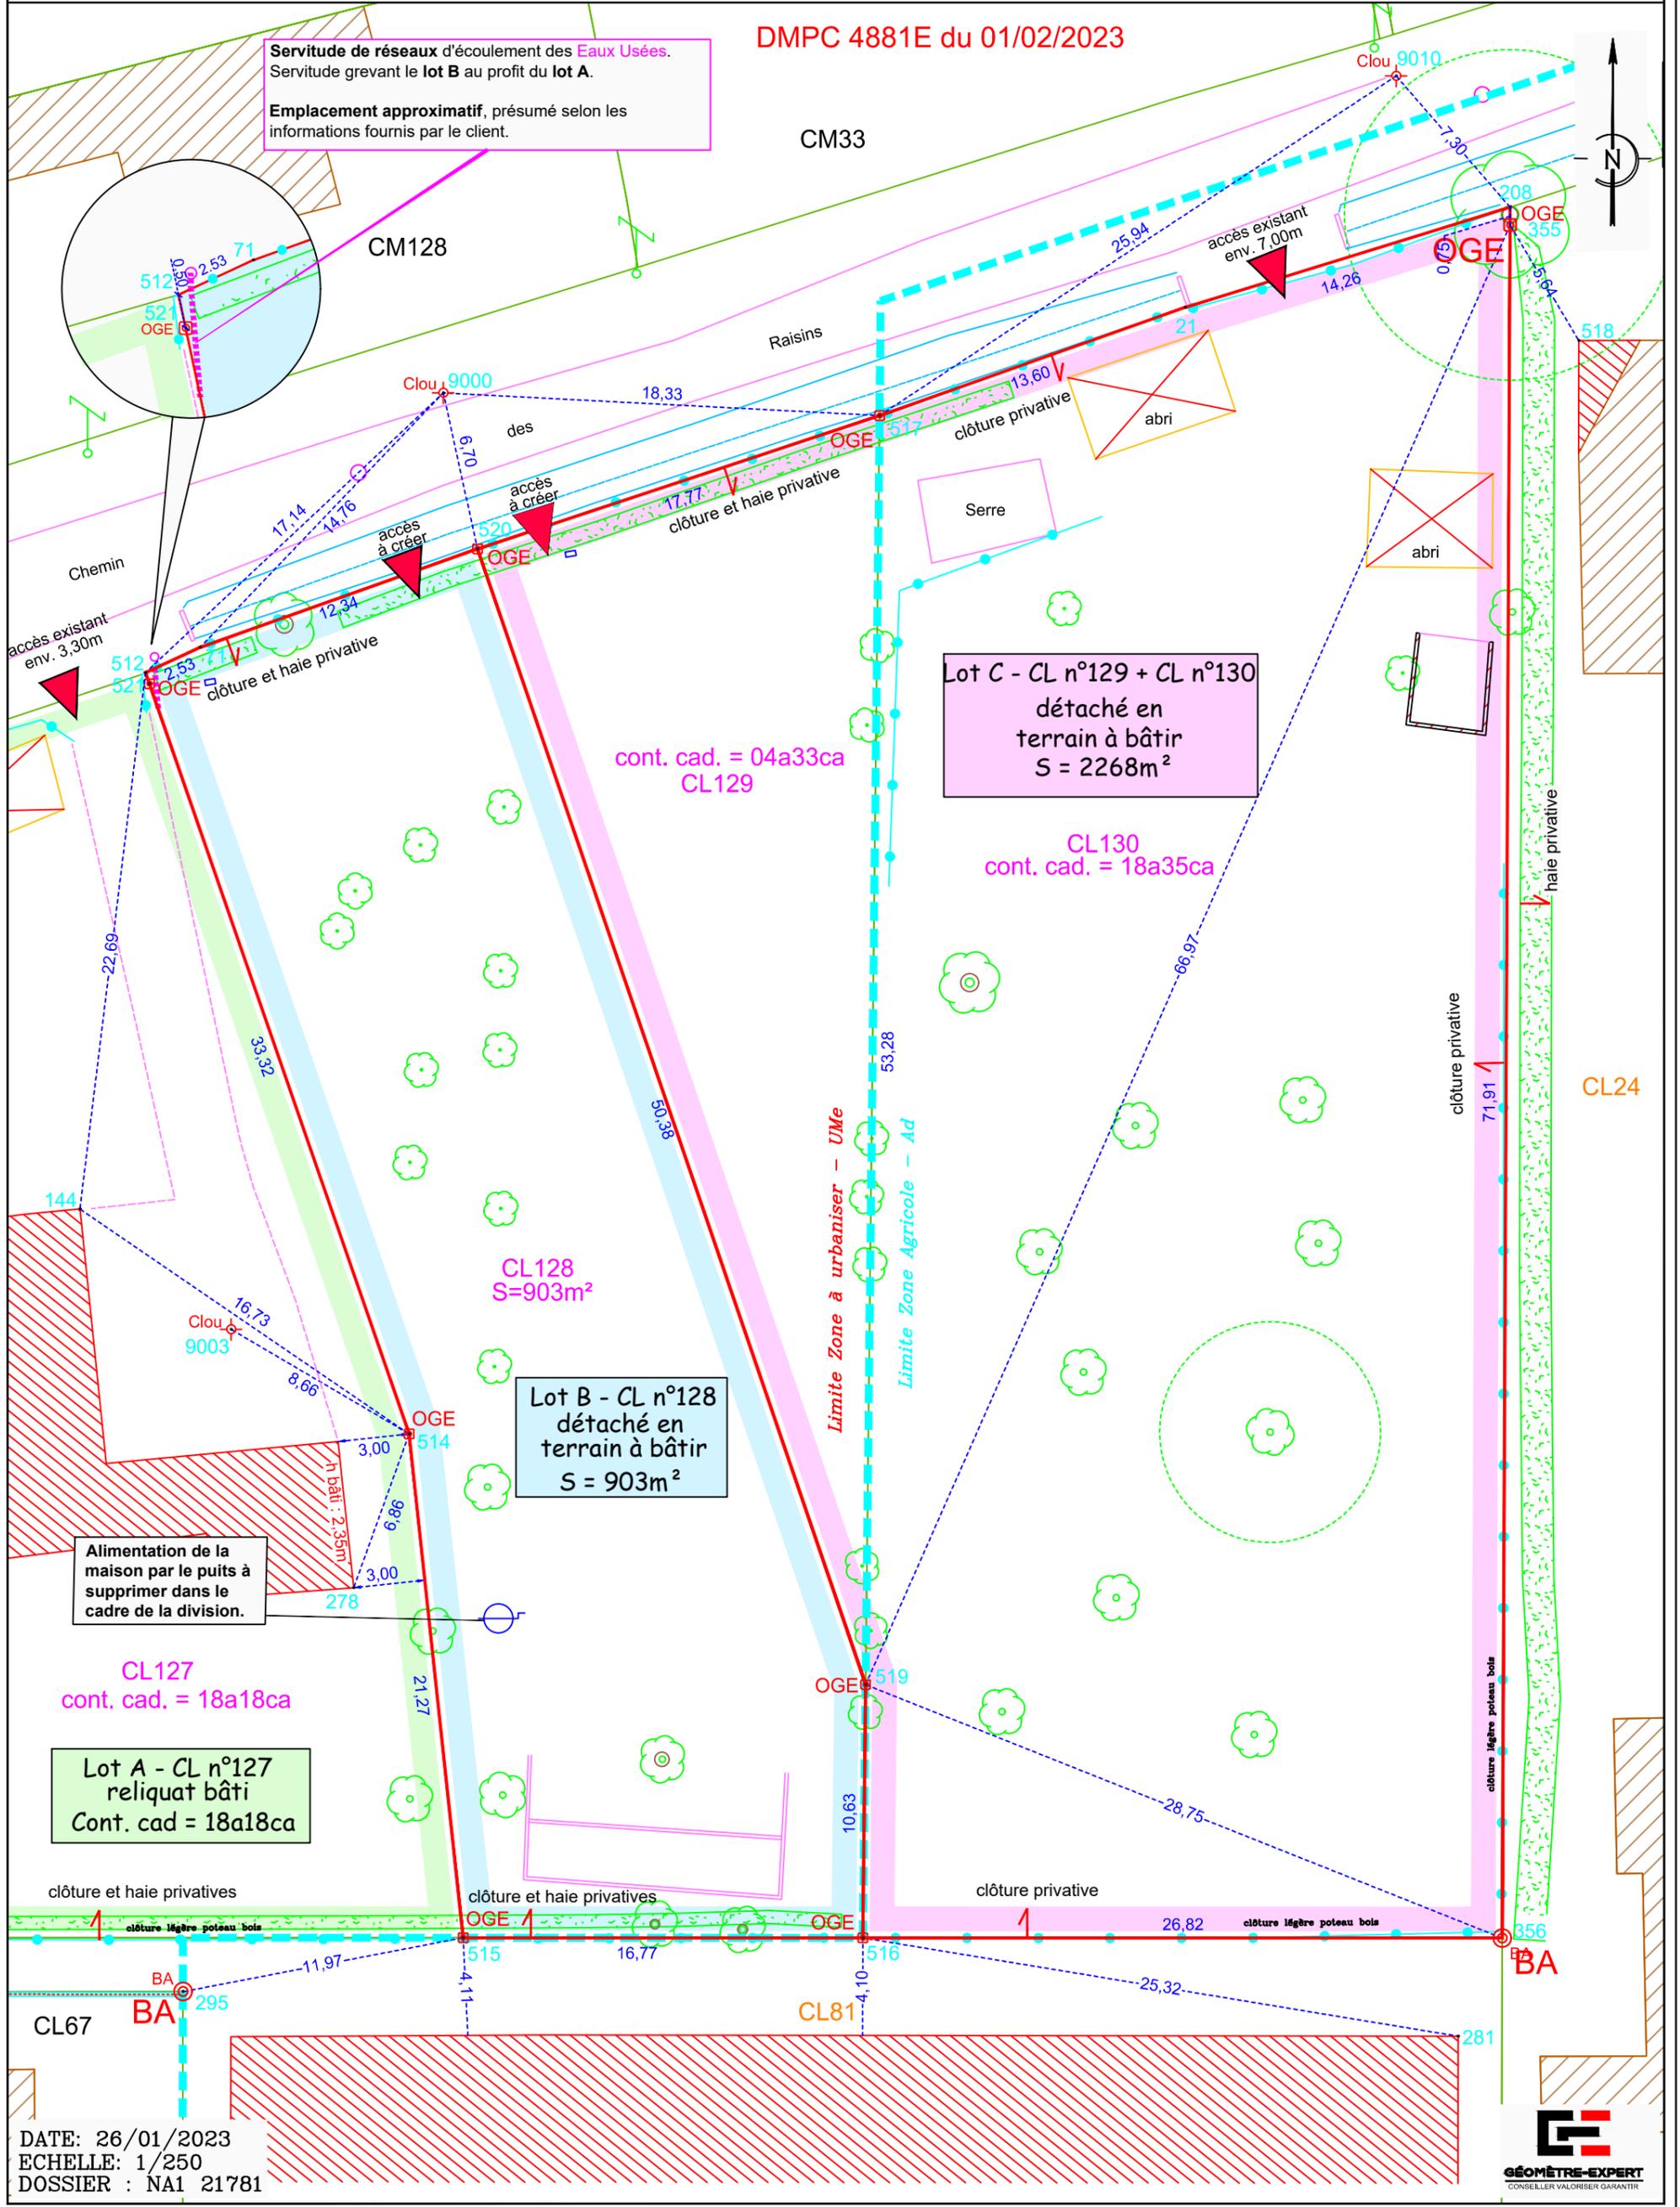

Lot C - CL n°129 + CL n°130
détaché en terrain à bâtir
S = 2268m²

cont. cad. = 04a33ca
CL129

CL130
cont. cad. = 18a35ca

Lot B - CL n°128
détaché en terrain à bâtir
S = 903m²

CL128
S=903m²

Alimentation de la maison par le puits à supprimer dans le cadre de la division.

CL127
cont. cad. = 18a18ca

Lot A - CL n°127
reliquat bâti
Cont. cad = 18a18ca

DATE: 26/01/2023
ECHELLE: 1/250
DOSSIER : NA1 21781